

ΕΦΗΜΕΡΙΣ ΤΗΣ ΚΥΒΕΡΝΗΣΕΩΣ
ΤΗΣ ΕΛΛΗΝΙΚΗΣ ΔΗΜΟΚΡΑΤΙΑΣ

ΕΝ ΑΘΗΝΑΙΣ ΤΗι 9 ΔΕΚΕΜΒΡΙΟΥ 1977 | ΤΕΥΧΟΣ ΤΕΤΑΡΤΟΝ | ΑΡΙΘΜΟΣ ΦΥΛΛΟΥ 524

ΠΕΡΙΕΧΟΜΕΝΑ

(1)

ΑΠΑΛΛΟΤΡΙΩΣΕΙΣ

ΑΠΟΦΑΣΕΙΣ

ΠΟΛΕΟΔΟΜΙΑ

ΑΠΟΦΑΣΕΙΣ

ΑΠΑΛΛΟΤΡΙΩΣΕΙΣ

ΑΠΟΦΑΣΕΙΣ

Ἀριθ. 3303 (1)

Περὶ κηρύξεως ἀναδασωτέας δημοσίας δασικῆς ἐκτάσεως ἐμβαδοῦ 330 στρεμμάτων κειμένης εἰς περιοχὴν Κοινοτήτων Διασέλλων καὶ Γκραΐκα Ν. Ἠλείας.

Ο ΝΟΜΑΡΧΗΣ ΗΛΕΙΑΣ

Ἔχοντες ὑπ' ὄψει:

1) Τὰς διατάξεις τῶν Ν. 3200/55, Ν.Δ. 532/70 καὶ Β.Δ. 709/70.

2) Τὰς διατάξεις τοῦ Π.Δ. 433/77 «περὶ Ὀργανισμοῦ τοῦ ΥΠΓΕ», ὡς καὶ τὴν Α. 22505/75 ἡμετέραν ἀπόφασιν.

3) Τὰς διατάξεις τῶν ἄρθρων 24 καὶ 117 τοῦ Συντάγματος τῆς Χώρας.

4) Τὰς διατάξεις τῶν ἄρθρων 188—205, τοῦ Ν.Δ. 86/69 «περὶ Δασικοῦ Κώδικος».

5) Τὰς Διαταγὰς τοῦ ΥΠΓΕ α) 5684/499/έγκ. 48/11.2.71, β) 88854/7483/έγκ. 104/1.10.75 καὶ 114812/2946/έγκ. 154/24.12.75, γ) 10582/539/13.2.76 καὶ δ) 215636/1451/9.5.77.

6) Τήν, δι' ὑπ' ἀριθ. 3273/5.9.77 ἀναφορᾶς τοῦ ἁρμοδίου Δασαρχείου Ὀλυμπίας, ὑποβληθεῖσαν πρότασιν περὶ κηρύξεως ὡς ἀναδασωτέας δασικῆς ἐκτάσεως ἐμβαδοῦ 330 στρεμμάτων ἐκ τῶν ὁποίων 300 στρέμ. Δημοσία κειμένη ἐντὸς τῶν Διοικητικῶν ὁρίων Κοινότητος Διασέλλων καὶ 30 στρέμ. συνιδιόκτητος κειμένη ἐντὸς τῶν Διοικητικῶν ὁρίων Κοινότητος Γκραΐκα, ἥτις ἐκαλύπτετο ὑπὸ δάσους χαλεπίου πεύκης, τὸ ὁποῖον κατεστράφη ὁλοσχερῶς ἀπὸ πυρκαϊὰ ποὺ ἔγινε τὴν 23.8.77, ἡ ἐπανεγκατάστασις τοῦ ὁποίου καθίσταται ὑποχρεωτικὴ καὶ ἐπιβεβλημένη.

7) Τὸ γεγονὸς ὅτι δὲν ὑφίσταται ἐν τῷ Νομῷ Φιλοδασικὴ Ἐπιτροπή, πρὸς γνωμοδότησιν ἐπὶ τοῦ προκειμένου θέματος, ἀποφασίζομεν:

Κηρύσσομεν ὡς ἀναδασωτέαν, Δημοσίαν δασικὴν καὶ συνιδιόκτητον ἔκτασιν, ἐμβαδοῦ (330) τριακοσίων τριάκοντα στρεμμάτων, κειμένην εἰς θέσιν «Στενὸ Στεφάνι», περιφερείας Κοινοτήτων Διασέλλων - Γκραΐκα, ἥτις ἐκαλύπτετο ὑπὸ δάσους χαλεπίου πεύκης, τὸ ὁποῖον κατεστράφη ὁλοσχερῶς ἀπὸ τὴν πυρκαϊὰν τῆς 23.8.77, ἐπὶ σκοπῷ ἐπαναδημιουργίας τοῦ καέντος δάσους.

Ἡ ἐν λόγῳ ἔκτασις σαφῶς ἐμφαίνηται, εἰς τὸ συνημμένον ἀπόσπασμα χάρτου, κλίμακος 1:20.000, ὅπερ ἀποτελεῖ ἀναπόσπαστον μέρος τῆς παρούσης, καὶ περικλείσται ἐντὸς τῆς εἰς αὐτὸ σημειουμένης ὁριογραμμῆς, ὑπὸ στοιχεῖα Α, Β, Γ, Δ, Ε, Ζ,Α.

Ἐντὸς τῆς ὁριογραμμῆς περικλείονται καὶ ἀγροτικαὶ ἐκτάσεις, ἐμβαδοῦ 20 στρεμμάτων. αἱ ὁποῖαι ἐξαιροῦνται τῆς ἀναδασώσεως.

Ἡ παροῦσα δημοσιευθήτω διὰ τῆς Ἐφημερίδος τῆς Κυβερνήσεως.

Ἐν Πύργῳ τῇ 10 Σεπτεμβρίου 1977

Ὁ Νομαρχῶν Διευθυντὴς
ΙΩΑΝΝΗΣ ΚΟΥΜΟΥΤΣΟΣ

Διάσελλα

ΚΟΙΝΟΤΙΚΗ ΠΕΡΙΟΧΗ ΔΙΑΣΕΛΛΩΝ

331

ΤΟΝ

ΚΑ

ΧΑΡΤΗΣ ΑΝΑΔΑΣΩΤΕΑΣ
ΠΕΡΙΟΧΗΣ ΚΟΙΝΟΤΗΤΟΣ
ΔΙΑΣΕΛΛΩΝ

Κλίμαξ 1:20.000

ΥΠΟΜΝΗΜΑ


: Όρια αποτεφρωθείσης εκτάσεως

: Κοινοτικά όρια

: Οδικό δίκτυο

χαλεπίου πεύκης

Πύργος

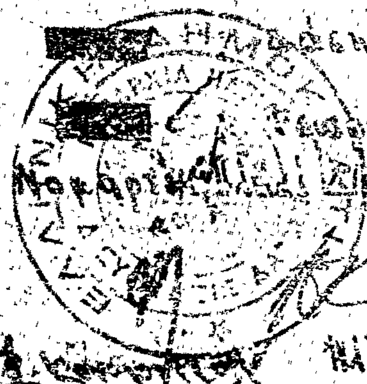



Δασολόγος

ΠΟΛΕΟΔΟΜΙΑ

ΑΠΟΦΑΣΕΙΣ

'Αριθ. ΤΥ οἰκ. 10523/Φ5.5.5 (2)

Περὶ κυρώσεως τῆς ἀπὸ 3.8.1976 ἐκθέσεως καθορισμοῦ ὁρίων Οἰκισμοῦ Μαγαζιῶν Παξῶν τῆς ὁμώνυμης Κοινότητας Ν. Κερκύρας, πρὸ τοῦ ἔτους 1923.

Ο ΝΟΜΑΡΧΗΣ ΚΕΡΚΥΡΑΣ

Έχοντας ὑπόψη:

1. Τὶς διατάξεις τοῦ Ν.Δ. τῆς 17.7.1923 «περὶ σχεδίων πόλεων, κωμῶν καὶ συνοικισμῶν τοῦ Κράτους καὶ οἰκοδομῆς αὐτῶν».

2. Τὴν ἀπόφαση Ε 35400/6.12.1975 τοῦ Ὑπουργείου Δημ. Ἔργων—Ὑπηρεσίας Οἰκισμοῦ «περὶ τοῦ τρόπου καθορισμοῦ ὁρίων οἰκισμῶν πρὸ τοῦ ἔτους 1923 στερουμένων σχεδίων ρυμοτομίας».

3. Τὴ ΤΥ/οἰκ. 6328/17.7.1976 ἀπόφασή μας «περὶ συγκροτήσεως ἐπιτροπῆς διὰ τὸν καθορισμὸν τῶν ὁρίων τοῦ οἰκισμοῦ Μαγαζιῶν Παξῶν».

4. Τὰ παρακάτω δικαιολογητικὰ ποὺ μᾶς ὑπέβαλε ἡ ΔΤΥΝ Κερκύρας, α) ἀπὸ 3.8.76 ἔκθεση καθορισμοῦ τῶν ὁρίων τοῦ οἰκισμοῦ καὶ β) τοπογραφικὸ διάγραμμα ποὺ συνοδεύει τὴν ἀνωτέρω ἔκθεση, τὰ ὁποῖα συνταχθήκανε ἀπὸ τὴν ἐπιτροπὴ ποὺ συγκροτήσαμε πλὴν τοῦ τρίτου μέλους της; Προέδρου τῆς Κοινότητας Μαγαζιῶν, ὁ ὁποῖος ἀρνήθηκε νὰ τὰ ὑπογράψει.

5. Τὶς ἐνστάσεις, ἐναντίον τῆς παραπάνω ἐκθέσεως τῶν Ἀπέργη Ἀθανασίου τοῦ Δημητρίου, Γραμματικοῦ Γερασίμου τοῦ Σταματίου, Ἀντιόχου Κων/νου τοῦ Ἰωάννου, Γραμματικοῦ Θελξιόπης συζ. Ἀλεξάνδρου, Πρωτόγερου Γερασίμου τοῦ Ἀναστασίου, Δαλιέτου Σπυρίδωνα τοῦ Ἀντωνίου, Ἀνεμογιάννη Δημητρίου τοῦ Χαραλάμπους, Κάγκα Ἐλευθερίας συζ. Γεωργίου, Ἀντιόχου Σωτηρίου τοῦ Κων/νου, Γραμματικοῦ Σπυρ. τοῦ Μιχαήλ, Ζενεμπίση Κων/νου τοῦ Σπυρ. Κάντα Χρήστου τοῦ Ἀλεξάνδρου, Μυρισκλάβου Εὐρυκλείας συζ. Σπυρ., Ἀντιόχου Χαραλάμπους τοῦ Θωμᾶ, Γραμματικοῦ Μιχαὴλ τοῦ Ἰωάννου, Ἀρβανιτάκη Κων/νου τοῦ Ἰωάννου καὶ ἀφοῦ ἴδαμε τὴ σύμφωνη γνώμη τοῦ ΤΠΣΔΕ τῆς Νομαρχίας μας διατυπωμένη στὸ πρακτικὸ αὐτοῦ μὲ ἀριθ. 20/3.10.1977, ἀποφασίζουμε:

1. Ἀπορρίπτουμε τὶς παραπάνω ἐνστάσεις γιὰ τοὺς λόγους ποὺ ἀναφέρονται στὸ ἀνωτέρω πρακτικὸ τοῦ ΤΠΣΔΕ.

2. Κυρώνουμε τὴν ἔκθεση τῆς Ἐπιτροπῆς ἀπὸ 3.8.76 θεωρημένη ἀπὸ τὸ Δ/ντὴ Τ.Υ.Ν. Κερκύρας, μὲ τὴν ὁποία καθορίζονται τὰ ὅρια τοῦ οἰκισμοῦ Μαγαζιῶν Παξῶν Νομοῦ Κερκύρας, ὅπως ἀκριβῶς εἰκονίζονται στὸ τοπογραφικὸ διάγραμμα ποὺ τὴν συνοδεύει, τὰ ὁποῖα περικλείονται μὲ στιγμένη γραμμὴ καὶ ὁρίζονται μὲ τοὺς ἀριθμοὺς 1, 2, 3, 4, 5, 6, 7, 8, 9, 10, 11, 12, 13, 14, 15, 16, 17, 18, 19, 20, 21. 22, 23, 24, 25, 26, 27, 28, 29, 1

Ἡ ἀπόφαση μαζὶ μὲ τὸ τοπογραφικὸ διάγραμμα καὶ τὴν ἔκθεση καθορισμοῦ τῶν ὁρίων, νὰ δημοσιευθεῖ στὴν Ἐφημερίδα τῆς Κυβερνήσεως.

Κέρκυρα, 3 Νοεμβρίου 1977

Ὁ Νομάρχης
ΑΘ. ΡΑΠΤΗΣ

ΕΚΘΕΣΙΣ


Συνοδεύουσα τὸ ἀπὸ 3.9.76 διάγραμμα καθορισμοῦ ὁρίων Οἰκισμοῦ Μαγαζιῶν, προϋφισταμένου τοῦ ἔτους 1923 καὶ στερουμένου ἐγκεκριμένου ρυμοτομικοῦ σχεδίου Κοινότητος Μαγαζιῶν Κερκύρας.

Ἐν Κερκύρᾳ σήμερον τὴν 3ην τοῦ μηνὸς Αὐγούστου, ἡμέραν Τρίτην τοῦ ἔτους 1976 οἱ ὑπογεγραμμένοι: 1) Δημ. Μάκκας Τοπογρ. Μηχ/κὸς ἐπὶ 4ῳ β., 2) Χριστ. Γιαννέλου, Πολ. Ὑπομ/κὸς ἐπὶ 8ῳ β., 3) Μητσιάλης Μᾶρκος, Πρόεδρος Κοινότητος Μαγαζιῶν, ἀποτελοῦντες τὴν ὑπὸ τῆς ὑπ' ἀριθ. Ε. 35400/6.12.1975 ἀποφάσεως τοῦ Ὑπουργείου Δημοσίων Ἔργων, προβλεπομένην Ἐπιτροπήν, τῶν δύο πρώτων μελῶν ταύτης ὁρισθέντων διὰ τῆς ὑπ' ἀριθ. ΤΥ/6328 ἀποφάσεως τῆς Νομαρχίας Κερκύρας, καὶ κατόπιν προσκλήσεως τοῦ ἐκ τῶν ἀνωτέρω Τεχνικοῦ Ὑπαλλήλου Α' Κατηγορίας Δημ. Μάκκα, μεταβάντες εἰς τὸν ἐν ἐπικεφαλίδι οἰκισμόν, προέβημεν εἰς τὸν καθορισμὸν τῶν ὁρίων τοῦ προϋφισταμένου τοῦ ἔτους 1923 καὶ στερουμένου ἐγκεκριμένου ρυμοτομικοῦ σχεδίου οἰκισμοῦ Μαγαζιῶν τῆς Κοινότητος Μαγαζιῶν, ὡς ἐμφαίνηται εἰς τὸ ἀπὸ 3.9.76 Τοπογραφικὸν Διάγραμμα ὑπὸ κλίμακα 1:1000, ἤτοι ἐντὸς τῆς ὁριογραμμῆς τῆς περιβαλλούσης τὰς οἰκίας ὑπ' αὔξοντα ἀριθμὸν 1, 2, 3, 4, 5, 6, 7, 8, 9, 10, 11, 12, 13, 14, 15, 16, 17, 18, 19, 20, 21, 22. 23, 24, 25, 26, 27, 28, 29, — 1, τῶν ὁποίων οἱ φερόμενοι ἰδιοκτῆται ὑπὸ τὸν αὐτὸν αὔξοντα ἀριθμὸν ἐγγράφονται ἐπὶ τοῦ παρακειμένου πίνακος «ὁριακῶν κτισμάτων οἰκισμοῦ Μαγαζιῶν, ὅπερ διάγραμμα ὑπογράφεται ὑφ' ἁπάντων τῶν μελῶν τῆς Ἐπιτροπῆς, καὶ ἀποτελεῖ ἀναπόσπαστον τμῆμα τῆς παρούσης.


Ἐφ' ᾧ συνετάγη ἡ παροῦσα καὶ ὑπογράφεται ὡς ἕπεται:

Ἡ Ἐπιτροπή

ΧΡΙΣΤ. ΓΙΑΝΝΕΛΟΥ, Πολ. Ὑπομ/κὸς ἐπὶ 8ῳ βαθμῷ
ΔΗΜ. ΜΑΚΚΑΣ, Τοπογράφος Μηχ/κὸς ἐπὶ 4ῳ βαθμῷ
ΜΑΡΚΟΣ ΜΗΤΣΙΑΛΗΣ, Πρόεδρος Κοινότητ. Μαγαζιῶν

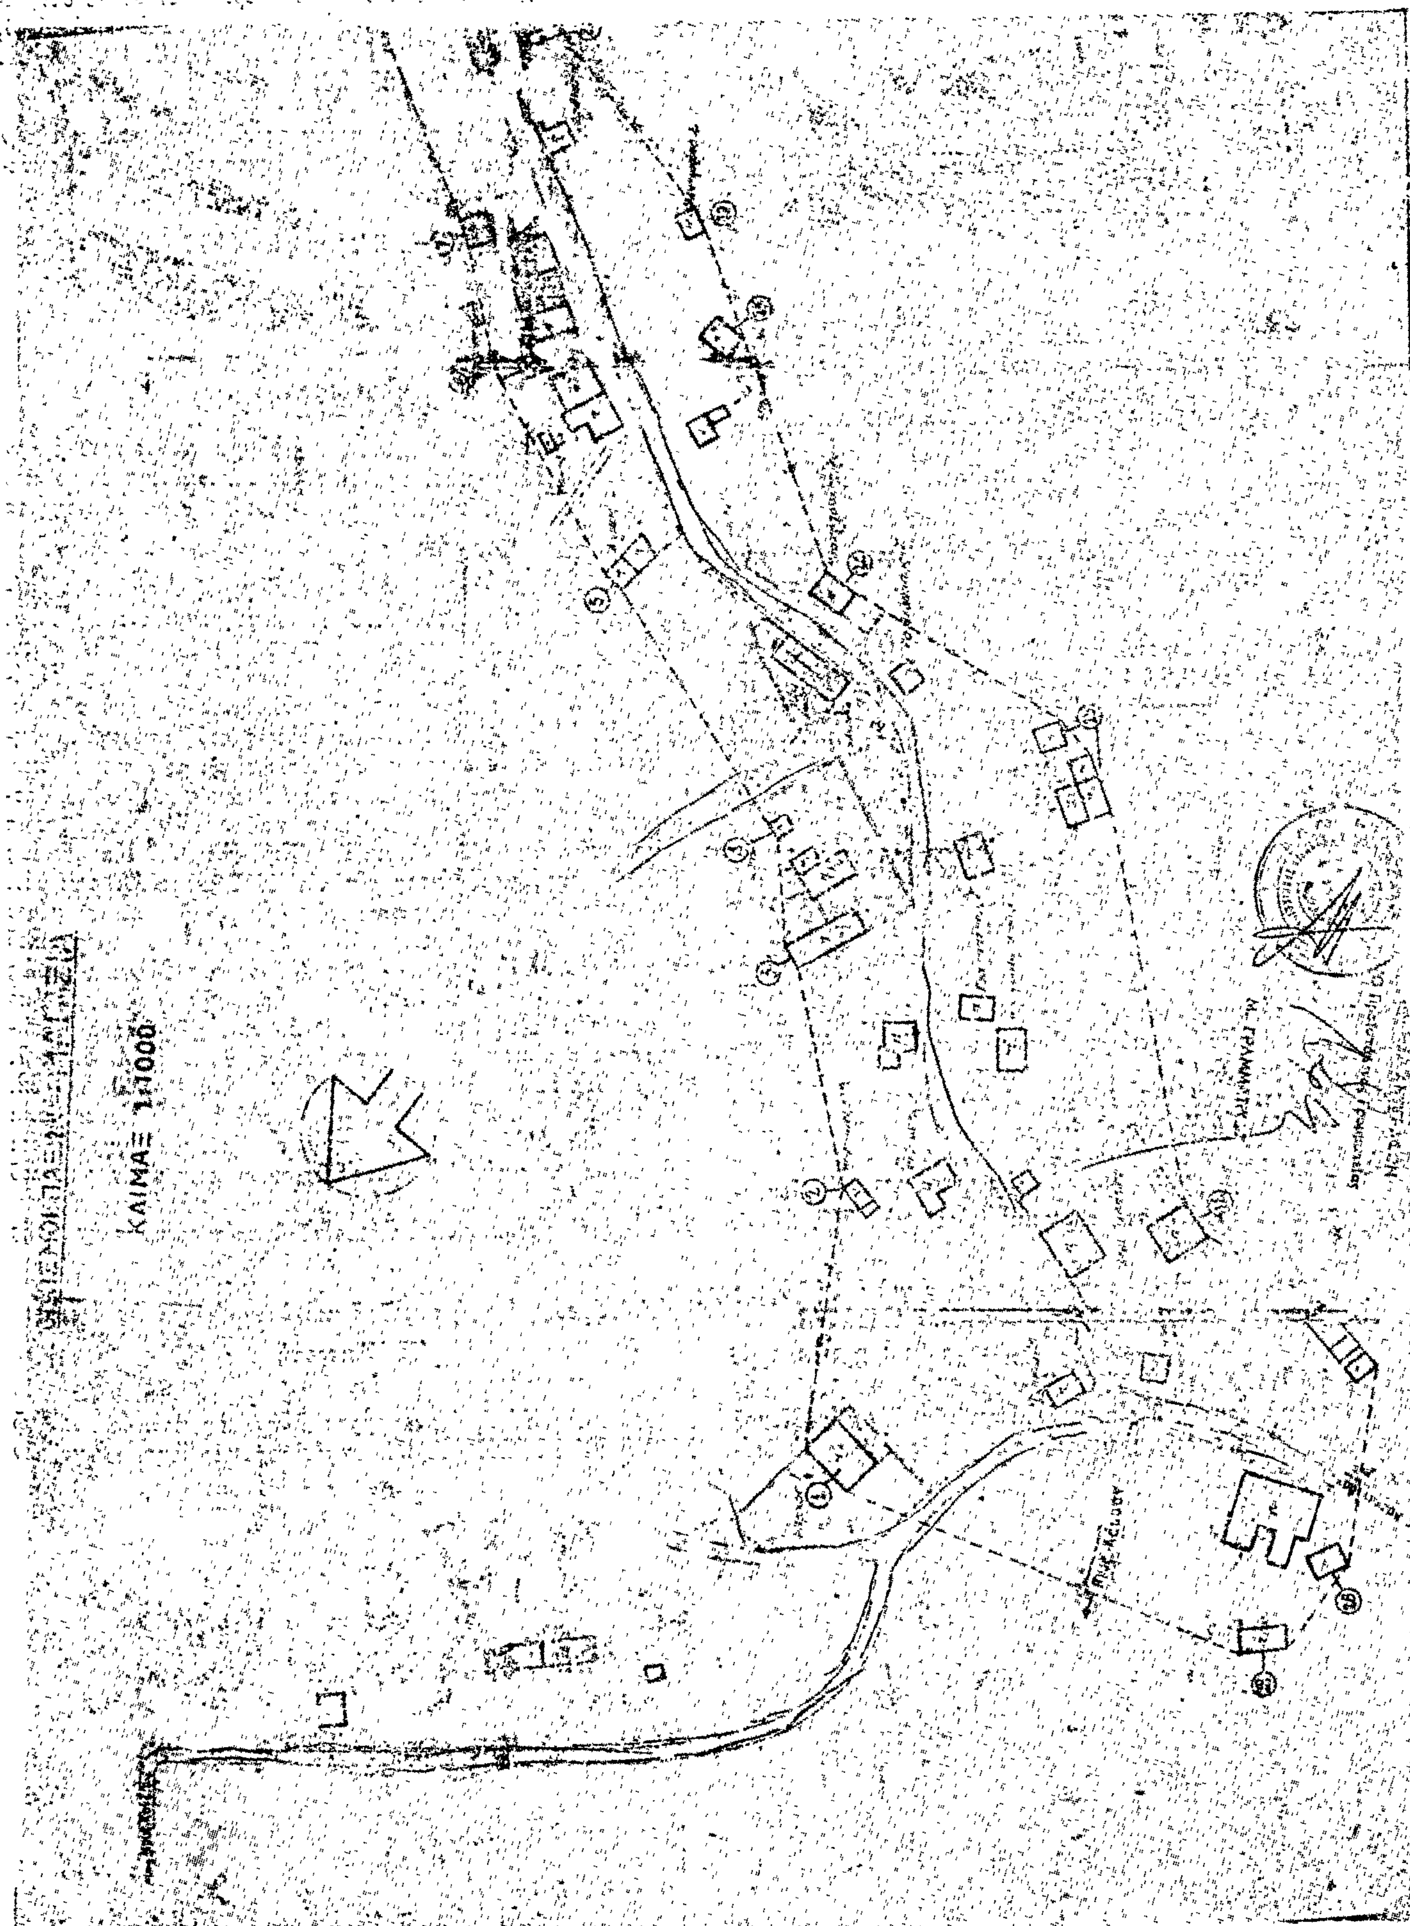
ΚΛΙΜΑΞ 1:1000

Α/Α	ΟΝΟΜΑΤΕΠΩΝΥΜΟΝ	ΠΑΡΑΤΗΡΗΣΕΙΣ
1	[illegible]	
2	[illegible]	
3	[illegible]	
4	[illegible]	
5	[illegible]	
6	[illegible]	
	[illegible]	
7	[illegible]	
9	[illegible]	
10	[illegible]	
11	[illegible]	
12	[illegible]	
13	[illegible]	
14	[illegible]	
15	[illegible]	
16	[illegible]	
17	[illegible]	
18	[illegible]	
19	[illegible]	
20	[illegible]	
21	[illegible]	
22	[illegible]	
23	[illegible]	
24	[illegible]	
25	[illegible]	
26	[illegible]	
27	[illegible]	
28	[illegible]	
29	[illegible]	

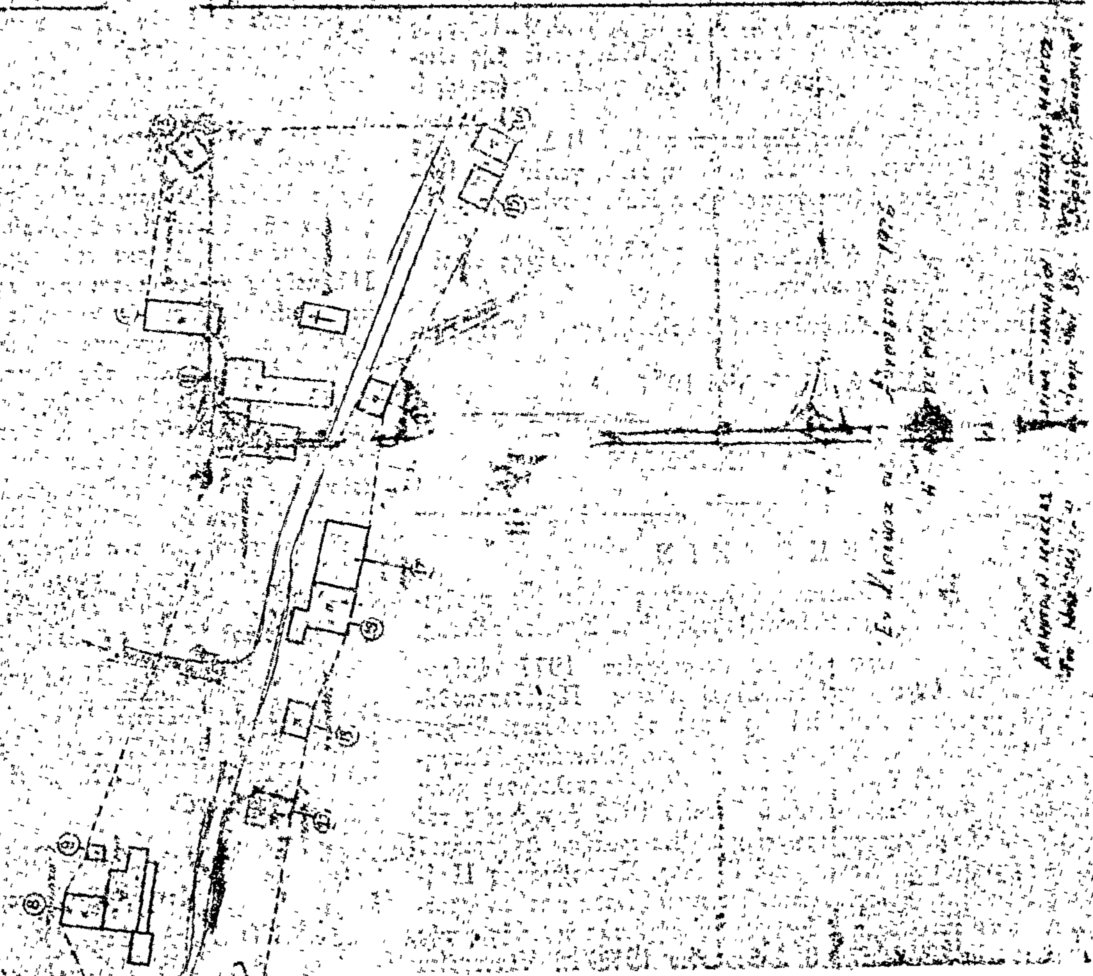

'Αριθ. Τ.Υ. 4302 (3)

Περὶ κυρώσεως τῆς ἀπὸ 19 Φεβρουαρίου 1977 ἐκθέσεως καθορισμοῦ τῶν ὁρίων τοῦ Οἰκισμοῦ «Πλακοῦρες» Κοινότητας Κουνουπιδιανῶν 'Ακρωτηρίου Ν. Χανίων.

Ο ΝΟΜΑΡΧΗΣ ΧΑΝΙΩΝ

Ἔχοντας ὑπόψη:

1) Τὴν ἀπὸ 19.2.1977 ἔκθεση καθορισμοῦ τῶν ὁρίων τοῦ Οἰκισμοῦ «Πλακοῦρες» τῆς Κοινότητας Κουνουπιδιανῶν 'Ακρωτηρίου.

2) Τὴν 89/1977 πράξη τοῦ Περιφερειακοῦ Συμβουλίου Δ.Ε., μὲ τὴν ὁποία γνωμοδοτεῖ ὁμοφώνως ὑπὲρ τῆς ἐγκρίσεως τῆς ἀπὸ 19.2.1977 ἐκθέσεως τῆς 'Επιτροπῆς «περὶ καθορισμοῦ ὁρίων Οἰκισμοῦ Πλακοῦρες Κοινότητας Κουνουπιδιανῶν».

3) Τὶς διατάξεις τῆς 35400/6. 12.1975/12.1.1976 ἀποφάσεως τοῦ Ὑφυπουργοῦ Δημ. Ἔργων.

'Επειδή:

1) Μὲ τὴν ἀπὸ 19.2.1977 ἔκθεση τῆς 'Επιτροπῆς καθορισμοῦ ὁρίων Οἰκισμοῦ, καθορίστηκαν τὰ ὅρια τοῦ Οἰκισμοῦ «Πλακοῦρες» τῆς Κοινότητας Κουνουπιδιανῶν, ὅπως σημειώνονται στὸ συνημμένο στὴν ἔκθεση ἐνδεικτικὸ διάγραμμα.

2) Δὲν ἔχει ὑποβληθεῖ καμιὰ ἔνσταση κατὰ τῆς ἐκθέσεως, ἀποφασίζουμε:

'Επικυρώνουμε τὴν ἀπὸ 19.2.1977 ἔκθεση τῆς 'Επιτροπῆς καθορισμοῦ τῶν ὁρίων τοῦ Οἰκισμοῦ «Πλακοῦρες» τῆς Κοινότητας Κουνουπιδιανῶν 'Ακρωτηρίου, ποὺ ὑπάρχει πρὶν ἀπὸ τὸ 1923.

Τὰ ὅρια αὐτὰ προσδιορίζονται στὸ συνημμένο τὴν ἔκθεση διάγραμμα ἀπὸ τὴ γραμμὴ 1, 2, 3, 4, 5, 6, 7, 8, 1. Κορυφὲς τῆς γραμμῆς ἀντιστοίχως εἶναι: 1) ἡ Β.Δ. γωνία τῆς ἰδιοκτησίας Δημ. Τζουγκαράκη, 2) ἡ Βόρεια γωνία τῆς περιφράξεως τῆς ἰδιοκτησίας Μαρίας Δραμπουκάκη, 3) ἡ Β.Α. γωνία τῆς ἰδιοκτησίας 'Αντ. Στρατηγάκη, 4) ἡ Β.Δ. γωνία τῆς ἰδιοκτησίας 'Ιωάννου Παπαδάκη, 5) ἡ Β.Α. γωνία τῆς ἰδιοκτησίας Εὐανθίας Τζιγκουνάκη, 6) ἡ Ν.Α. γωνία τῆς ἰδιας ἰδιοκτησίας Ε. Τζιγκουνάκη, 7) ἡ Νότια πλευρὰ τοῦ χαλάσματος Χαλίλη, 8) ἡ Ν.Δ. γωνία τῆς ἐρειπωμένης οἰκοδομῆς Μαρίας Μαυριγιαννάκη.

Ἡ ἀπόφαση αὐτὴ νὰ δημοσιευθεῖ στὴν 'Εφημερίδα τῆς Κυβερνήσεως.

Χανιά, 15 'Ιουλίου 1977

Ὁ Νομάρχης
ΑΛΕΞ. Γ. ΤΣΑΚΩΝΑΣ

ΕΚΘΕΣΙΣ

Καθορισμοῦ ὁρίων Οἰκισμοῦ Πλακοῦρες Κυδωνίας προϋφισταμένου τοῦ ἔτους 1923 καὶ στερουμένου Σχεδίου πόλεως.

Ἐν Χανίοις σήμερον τὴν 19 Φεβρουαρίου 1977 ἡμέραν Σάββατον οἱ ὑπογεγραμμένοι 1) Βασίλειος Πρωτοπαπαδάκης, 'Αρχιτέκτων Δ.Ε. ἐπὶ 4ῳ παρὰ τῇ Διευθύνσει Τεχνιτῶν Ὑπηρεσιῶν Ν. Χανίων, 2) 'Ιωάννα Ξυλινάκη, Ὑπομηχανικὸς Δ.Ε. ἐπὶ 7ῳ βαθμῷ Ν. Χανίων, ἀποτελοῦντες μέλη τῆς διὰ τῆς ὑπ' ἀριθ. 4800/9 'Ιουνίου 1976 ἀποφάσεως τοῦ Νομάρχου Χανίων συγκροτηθείσης 'Επιτροπῆς καθορισμοῦ ὁρίων Οἰκισμῶν Ν. Χανίων καὶ 3) Κυρ. Στρατηγάκης Πρόεδρος Κοινότητος Κουνουπιδιανῶν, συνελθόντες κατόπιν προσκλήσεως τοῦ πρώτου καὶ ἔχοντες ὑπ' ὄψιν τὰς διατάξεις τῆς ὑπ' ἀριθ. Ε.35400 τῆς 6 Δεκεμβρίου 1975/12 'Ιανουαρίου 1976 ἀποφάσεως τοῦ Ὑπουργοῦ Δημ. Ἔργων, προέβημεν κατόπιν ἐπιτοπίου αὐτοψίας εἰς τὴν σύνταξιν τῆς παρούσης ἀφορώσης εἰς τὸν καθορισμὸν τῶν ὁρίων τοῦ πρὸ τοῦ ἔτους 1923 ὑφισταμένου Οἰκισμοῦ Πλακοῦρες Κυδωνίας.

Ὁ Οἰκισμὸς Πλακοῦρες εὑρίσκεται Βορειοανατολικῶς τῆς πόλεως Χανίων καὶ εἰς ἀπόστασιν περίπου 7.000 χιλ. ἀπὸ αὐτήν.

'Εκτείνεται ἀνατολικῶς τῆς ὑπ' ἀριθ. 38 ἐπαρχιακῆς ὁδοῦ ὡς σημειοῦται ἐν τῷ συνημμένῳ ἄνευ κλίμακος διαγράμματι.

Διὰ τὸν καθορισμὸν τῶν ὁρίων δὲν ἐλήφθησαν ὑπ' ὄψιν, ὡς μὴ ὑφιστάμενα παρ' ἡμῖν τοπογραφικὰ διαγράμματα ἢ ἀεροφωτογραφίαι ἢ ἕτερα στοιχεῖα συμφώνως πρὸς τὴν παρ. 4 τῆς ὑπ' ἀριθ. Ε.35400/76 ἀποφάσεως, ἀλλὰ ἡ κρίσις τῆς 'Επιτροπῆς ἡ σχηματισθεῖσα κατὰ τὴν ἐπιτόπιον αὐτοψίαν. Διὰ τὸν καθορισμὸν τοῦ περιγράμματος τοῦ Οἰκισμοῦ ἐχρησιμοποιήθησαν ὡς σταθερὰ χαρακτηριστικὰ σημεῖα ὡς σημειοῦνται κατωτέρω.

Τὰ ὅρια τοῦ πρὸ τοῦ ἔτους 1923 ὑφισταμένου Οἰκισμοῦ καθορίζονται ὡς κάτωθι:

Βορείως: 'Απὸ τὴν Β.Δ. γωνίαν (ὑπ' ἀριθ. 1) τῆς ἰδιοκτησίας Δημητρίου Τζουγκαράκη παρὰ τὴν διασταύρωσιν τῶν ὁδῶν πρὸς Καμιάνη καὶ Πλακοῦρες ἕως τὴν Β. γωνίαν τῆς περιφράξεως τῆς ἰδιοκτησίας Μαρίας Δραμπουκάκη (ὑπ' ἀριθ. 2).

'Ανατολικῶς: 'Απὸ τὴν ὡς ἄνω Β. γωνίαν τῆς ἰδιοκτησίας Μαρίας Δραμπουκάκη (ὑπ' ἀριθ. 2) ἕως τὴν Β.Α. γωνίαν τῆς ἰδιοκτησίας 'Αντωνίου Στρατηγάκη (ὑπ' ἀριθ. 3). 'Απὸ τὸ ὡς ἄνω (ὑπ' ἀριθ. 3) σημεῖον ἕως τὴν Β.Α. γωνίαν τῆς ἰδιοκτησίας 'Ιωάννου Παπαδάκη ὑπ' ἀριθ. 4. 'Απὸ τὸ ὡς ἄνω σημεῖον ὑπ' ἀριθ. 4 ἕως τὴν Β.Α. γωνίαν τῆς ἰδιοκτησίας Εὐανθίας Τζιγκουνάκη (ὑπ' ἀριθ. 5). 'Απὸ τὸ ὡς ἄνω σημεῖον (ὑπ' ἀριθ. 5) ἕως τὴν Ν.Α. γωνίαν τῆς αὐτῆς ἰδιοκτησίας Εὐανθίας Τζιγκουνάκη (ὑπ' ἀριθ. 5).

Νοτίως: 'Απὸ τὴν ὡς ἄνω γωνίαν τῆς ἰδιοκτησίας Εὐανθίας Τζιγκουνάκη (ὑπ' ἀριθ. 6) ἕως τὴν Νοτίαν πλευρὰν τοῦ χαλάσματος Χαλίλη (ὑπ' ἀριθ. 7) καὶ ἀπὸ τὸ σημεῖον (ὑπ' ἀριθ. 7) ἕως τὴν Ν.Δ. γωνίαν τῆς ἐρειπωμένης οἰκοδομῆς τῆς Μαρίας Μαυριγιαννάκη (ὑπ' ἀριθ. 8).

Δυτικῶς: 'Απὸ τὴν ὡς ἄνω γωνίαν τῆς ἐρειπωμένης οἰκοδομῆς Μαρίας Μαυριγιαννάκη (ὑπ' ἀριθ. 8) ἕως τὴν Β.Δ. γωνίαν τῆς ἰδιοκτησίας Δημητρίου Τζουγκαράκη (ὑπ' ἀρ. 1).

Συνοπτικῶς τὰ ὅρια τοῦ πρὸ τοῦ ἔτους 1923 οἰκισμοῦ Πλακοῦρες καθορίζονται παμψηφεὶ ὑπὸ τῆς ἐπιτροπῆς καὶ προσδιορίζονται ὑπὸ τῆς γραμμῆς 1, 2, 3,4, 5, 6, 7, 8, 1 ὡς σημειοῦται ἐν τῷ συνημμένῳ διάγραμμα δεόντως ὑπογεγραμμένον ὑπὸ τῶν μελῶν τῆς 'Επιτροπῆς.

Διὰ τὰς οἰκοδομὰς τὰς ληφθείσας ὡς σταθερὰ προσδιορισμοῦ τῶν ὁρίων τοῦ οἰκισμοῦ, συμπεριλαμβάνονται τυχὸν ἐκτὸς τῶν ὁρίων κείμενα τμήματα οἰκοπέδων ἐφ' ὧν αἱ ὡς ἄνω οἰκοδομαί, ὥστε νὰ ἀποτελοῦν μετὰ τῶν ἐντὸς τῶν ὁρίων εὑρισκομένων τμημάτων τοῦ αὐτοῦ οἰκοπέδου ἕνα ἄρτιον καὶ οἰκοδομήσιμον οἰκόπεδον τῆς ἐξεταζομένης οἰκοδομῆς.

Ἡ ἀνωτέρω παράγραφος δὲν ἰσχύει εἰς περίπτωσιν καθ' ἣν τὰ ἐντὸς τῶν ὁρίων τμήματα τῶν οἰκοπέδων τῶν περὶ οὗ ὁ λόγος οἰκοδομῶν ἔχουν ἀρτιότητα.

Ἡ 'Επιτροπὴ

Β. ΠΡΩΤΟΠΑΠΑΔΑΚΗΣ, 'Αρχιτέκτων Μηχ/κὸς Δ.Ε.
ΙΩΑΝ. ΞΥΛΙΝΑΚΗ, Ὑπομ/κὸς Δ.Ε.
ΚΥΡ. ΣΤΡΑΤΗΓΑΚΗΣ, Πρόεδρος τῆς Κοινότητος Κουνουπιδιανῶν

ΕΘΕΩΡΗΘΗ

Χανιά, 23 Σεπτεμβρίου 1977

Ὁ Δ/ντὴς Τεχν. Ὑπηρεσιῶν Ν. Χανίων
ΕΜΜΑΝ. ΠΟΝΤΙΚΑΚΗΣ
Νομομηχανικὸς Δ.Ε.

Η ΥΠΗΡΕΣΙΑ ΤΟΥ ΕΘΝΙΚΟΥ ΤΥΠΟΓΡΑΦΕΙΟΥ

ΓΝΩΣΤΟΠΟΙΕΙ ΟΤΙ:

Ἡ ἐτησία συνδρομὴ τῆς Ἐφημερίδος τῆς Κυβερνήσεως, ἡ τιμὴ τῶν τμηματικῶς πωλουμένων φύλλων αὐτῆς καὶ τὰ τέλη δημοσιεύσεως ἐν τῇ Ἐφημερίδι τῆς Κυβερνήσεως, καθωρίσθησαν ἀπὸ 1ης Ἰανουαρίου 1974 ὡς κάτωθι:

Α'. ΕΤΗΣΙΑΙ ΣΥΝΔΡΟΜΑΙ

1. Διὰ τὸ Τεῦχος Α'	Δραχ.	600
2. » » » Β'	»	700
3. » » » Γ'	»	500
4. » » » Δ'	»	1.000
5. » » » Νομικῶν Προσώπων Δ. Δ.	»	500
6. » » » Παράρτημα	»	300
7. » » » Ἀνωνύμων Ἑταιρειῶν κ.λ.π.	»	3.000
8. » » Δελτίον Ἐμπορικῆς καὶ Βιομηχανικῆς Ἰδιοκτησίας	»	200
9. Δι' ἅπαντα τὰ τεύχη, καὶ τὸ Δελτίον Ἐμπ. καὶ Βιομ. Ἰδιοκτησίας	»	6.000

Οἱ Δῆμοι καὶ αἱ Κοινότητες τοῦ Κράτους καταβάλλουσι τὸ ἥμισυ τῶν ἀνωτέρω συνδρομῶν.

Ὑπὲρ τοῦ Ταμείου Ἀλληλοβοηθείας Προσωπικοῦ τοῦ Ἐθνικοῦ Τυπογραφείου (ΤΑΠΕΤ) ἀναλογοῦν τὰ ἑξῆς ποσά:

1. Διὰ τὸ Τεῦχος Α'	Δραχ.	30
2. » » » Β'	»	35
3. » » » Γ'	»	25
4. » » » Δ'	»	50
5. » » » Νομικῶν Προσώπων Δημοσίου Δικαίου	»	25
6. » » » Παράρτημα	»	15
7. » » » Ἀνωνύμων Ἑταιρειῶν κ.λ.π.	»	150
8. » » Δελτίον Ἐμπ. καὶ Βιομ. Ἰδιοκτησίας	»	10
9. Δι' ἅπαντα τὰ τεύχη	»	300

Β'. ΤΙΜΗ ΦΥΛΛΩΝ

Ἕκαστον φύλλον, μέχρις 8 σελίδων, τιμᾶται δραχ. 3, ἀπὸ 9 ἕως 40 σελ. δραχ. 8, ἀπὸ 41 ἕως 80 σελ. δραχ. 15, ἀπὸ 81 σελ. καὶ ἄνω ἡ τιμὴ πωλήσεως ἑκάστου φύλλου προσαυξάνεται κατὰ δραχ.15 ἀνὰ 80 σελίδας.

Γ'. ΤΕΛΗ ΔΗΜΟΣΙΕΥΣΕΩΝ

Ι Εἰς τὸ τεῦχος Ἀνωνύμων Ἑταιρειῶν καὶ Ἑταιρειῶν Περιωρισμένης Εὐθύνης :

Α'. Δημοσιεύματα Ἀνωνύμων Ἑταιρειῶν

1. Τῶν δικαστικῶν πράξεων	Δραχ.	400
2. Τῶν καταστατικῶν Ἀνωνύμων Ἑταιρειῶν	»	10.000
3. Τῶν τροποποιήσεων τῶν καταστατικῶν τῶν Ἀνωνύμων Ἑταιρειῶν	»	2.000
4. Τῶν ἀνακοινώσεων καὶ προσκλήσεων εἰς γενικὰς συνελεύσεις, τῶν κατὰ τὸ ἄρθρον 32 τοῦ Ν. 3221/24 γνωστοποιήσεων, τῶν ἀνακοινώσεων τῶν προβλεπομένων ὑπὸ τοῦ ἄρθρου 59 παρ. 3 τοῦ Ν.Δ. 400/70 περὶ Ἀλλοδαπῶν Ἀσφαλιστικῶν Ἑταιρειῶν, ὡς καὶ τῶν ἀποφάσεων τοῦ Διοικητικοῦ Συμβουλίου τοῦ ΕΛΤΑ τῶν ἀφορωσῶν εἰς προσωρινὰς διατάξεις	»	1.000
5. Τῶν ἀνακοινώσεων τῶν ὑπὸ διάλυσιν Ἀνωνύμων Ἑταιρειῶν, κατὰ τὸ Β.Δ.20/5/1939	»	200
6. Τῶν ἰσολογισμῶν τῶν Ἀνων. Ἑταιρειῶν	»	4.000
7. Τῶν συνοπτικῶν μηνιαίων καταστάσεων τῶν Τραπεζικῶν Ἑταιρειῶν	»	1.000
8. Τῶν ἀποφάσεων περὶ ἐγκρίσεως τιμολογίων τῶν Ἀσφαλιστικῶν Ἑταιρειῶν	»	600
9. Τῶν ὑπουργικῶν ἀποφάσεων περὶ παροχῆς ἀδείας ἐπεκτάσεως τῶν ἐργασιῶν Ἀσφαλιστικῶν Ἑταιρειῶν, τῶν ἐκθέσεων περιουσιακῶν στοιχείων Ἀνων. Ἑταιρειῶν ἐν γένει, ὡς καὶ τῶν ἀποφάσεων τοῦ Δ.Σ τοῦ ΕΛΤΑ δι' ὧν ἐγκρίνονται καὶ δημοσιεύονται οἱ κανονισμοὶ αὐτοῦ	»	4.000
10. Τῶν ἀποφάσεων περὶ παροχῆς πληρεξουσιότητος πρὸς ἀντιπροσώπευσιν ἐν Ἑλλάδι ἀλλοδαπῶν Ἑταιρειῶν, ὡς καὶ τῶν ἀποφάσεων περὶ μεταβιβάσεως τοῦ χαρτοφυλακίου Ἀσφαλιστικῶν Ἑταιρειῶν κατὰ τὸ ἄρθρον 59 παρ. 1 τοῦ Ν.Δ. 400/70	»	2.000
11. Τῶν ἀποφάσεων περὶ συγχωνεύσεως Ἀνωνύμων Ἑταιρειῶν	»	10.000
12. Τῶν ἀποφάσεων τῆς Ἐπιτροπῆς τοῦ Χρηματιστηρίου περὶ εἰσαγωγῆς χρεωγράφων εἰς τὸ Χρηματιστήριον πρὸς διαπραγμάτευσιν, συμφώνως πρὸς τὰς διατάξεις τοῦ ἄρθρου 2 παρ. 3 Α.Ν. 148/67	»	1.000
13. Τῶν ἀποφάσεων τῆς Ἐπιτροπῆς κεφαλαιαγορᾶς περὶ διαγραφῆς χρεωγράφων ἐκ τοῦ Χρηματιστηρίου, συμφώνως πρὸς τὰς διατάξεις τοῦ ἄρθρου 2 παρ. 4 Α.Ν.148/1967	»	1.000

Β'. Δημοσιεύματα Ἑταιρ. Περιωρισμένης Εὐθύνης

1. Τῶν καταστατικῶν	Δραχ.	1.000
2. Τῶν τροποποιήσεων τῶν καταστατικῶν	»	400
3. Τῶν ἀνακοινώσεων καὶ προσκλήσεων	»	200
4. Τῶν ἰσολογισμῶν	»	1.000
5. Τῶν ἐκθέσεων ἐκτιμήσεως περιουσιακῶν στοιχείων	»	1.000

Γ'. Δημοσιεύματα Ἀλληλασφαλιστικῶν Συνεταιρισμῶν - Ἀλληλασφαλιστικῶν Ταμείων καὶ Φιλανθρωπικῶν Σωματείων

1. Τῶν ὑπουργικῶν ἀποφάσεων περὶ χορηγήσεως ἀδείας λειτουργίας Ἀλληλασφαλιστικῶν Συνεταιρισμῶν - Ἀλληλασφαλιστικῶν Ταμείων	»	1.000
2. Τῶν Ἰσολογισμῶν τῶν ὡς ἄνω Συνεταιρισμῶν, Ταμείων καὶ Σωματείων	»	1.000

ΙΙ Εἰς τὸ τεῦχος Τέταρτον, τῶν δικαστικῶν πράξεων, προσκλήσεων καὶ λοιπῶν δημοσιεύσεων	»	400

Τὸ ὑπὲρ τοῦ Ταμείου Ἀλληλοβοηθείας Προσωπικοῦ Ἐθνικοῦ Τυπογραφείου (ΤΑΠΕΤ) καταβληθὲν ποσοστὸν ἐπὶ τῶν τελῶν δημοσιεύσεων ἐν τῷ τεύχει Ἀνωνύμων Ἑταιρειῶν καὶ Ἑταιρειῶν Περιωρισμένης Εὐθύνης ἐν γένει ὡρίσθη εἰς 5%.

Δ'. ΚΑΤΑΒΟΛΗ ΣΥΝΔΡΟΜΩΝ - ΤΕΛΩΝ ΔΗΜΟΣΙΕΥΜΑΤΩΝ ΚΑΙ ΠΟΣΟΣΤΩΝ Τ.Α.Π.Ε.Τ.

1. Αἱ συνδρομαὶ τοῦ ἐσωτερικοῦ καὶ τὰ τέλη δημοσιεύσεων προκαταβάλλονται εἰς τὰ Δημόσια Ταμεῖα ἔναντι ἀποδεικτικοῦ εἰσπράξεως, ὅπερ, μερίμνῃ τοῦ ἐνδιαφερομένου, ἀποστέλλεται εἰς τὴν Ὑπηρεσίαν τοῦ Ἐθνικοῦ Τυπογραφείου.

2. Αἱ συνδρομαὶ τοῦ ἐξωτερικοῦ δύνανται ν' ἀποστέλλωνται καὶ εἰς ἀνάλογον συνάλλαγμα δι' ἐπιταγῆς ἐπ' ὀνόματι τοῦ Διευθυντοῦ Διοικητικῶν καὶ Οἰκονομικῶν Ὑποθέσεων τοῦ Ἐθνικοῦ Τυπογραφείου.

3. Ἡ καταβολὴ τοῦ ὑπὲρ τοῦ Τ.Α.Π.Ε.Τ. ποσοστοῦ ἐπὶ τῶν ἀνωτέρω συνδρομῶν καὶ τελῶν δημοσιεύσεων ἐνεργεῖται ἐν Ἀθήναις μὲν εἰς τὸ Ταμεῖον τοῦ ΤΑΠΕΤ (Κατάστημα Ἐθνικοῦ Τυπογραφείου), ἐν ταῖς λοιπαῖς δὲ πόλεσι τοῦ Κράτους εἰς τὰ Δημόσια Ταμεῖα, ὅπερ ἀποδίδεται εἰς τὸ ΤΑΠΕΤ, συμφώνως πρὸς τὰ ὁριζόμενα διὰ τῶν ὑπ' ἀριθ. 192378/3639 τοῦ ἔτους 1947 (RONEO 185) καὶ 178048/5321/31.7.65 (RONEO 139) ἐγκυκλίων διαταγῶν τοῦ Γενικοῦ Λογιστηρίου τοῦ Κράτους. Ἐπὶ συνδρομῶν ἐξωτερικοῦ ἀποστελλομένων δι' ἐπιταγῶν, συναποστέλλεται διὰ τῶν ἐπιταγῶν καὶ τὸ ὑπὲρ τοῦ ΤΑΠΕΤ ποσοστόν.

Ὁ Γενικὸς Διευθυντὴς
ΣΕΡΑΦΕΙΜ ΤΡΙΑΝΤΑΦΥΛΛΟΥ

ΕΚ ΤΟΥ ΕΘΝΙΚΟΥ ΤΥΠΟΓΡΑΦΕΙΟΥ